

**Abdijbkestraat, Hoog-Brabantlaan, Ontmijnerslaan, Orchideeënlaan en Titecastraat**

ligging:  
Sint-Andries / Sint-Michiels

type plan:  
ontworpen toestand schaal 1/250


opgemaakt door:  
Maarten Vansteenhuyse, afdelingshoofd Ontwerp & Planning  
Nathalie Vandromme, projectmanager Ontwerp & Planning  
Annemieke Lamote, ontwerper Openbaar Domein

- planning:
1. Bestaande toestand
  2. Overzichtplan
  3. Ontwerp Abdijbkestraat deel 1 en Hoog-Brabantlaan
  4. Ontwerp Abdijbkestraat deel 2, Ontmijnerslaan en Orchideeënlaan
  5. Ontwerp Abdijbkestraat deel 3 en Titecastraat

status: voorontwerpplan  
ontwerp 26/03/2024  
plannummer: 315  
kassenummer: SWI2021005


**LEGENDE**

- BESTAAND**
- ▲ garage
  - ▲ voordeur
  - bestaande boom
- ONTWERP**
- bitumineuze verharding
  - uitgewassen beton, kleur okerbruin
  - grijze betonstraatstenen: 0.22/0.22/0.10m
  - waterpasserende tegels (Grasdialen met rechte lijnen)
  - groenzone  
invulling plantvakken/ groenzones: gras met bloembollen  
- narcissen (wit); centrum  
- blauwe druifjes (muscalli); centrum  
- krokussen (paars/wit); randen  
- sneeuwvaren (Chionodoxa; blauw); randen
  - nieuwe boom

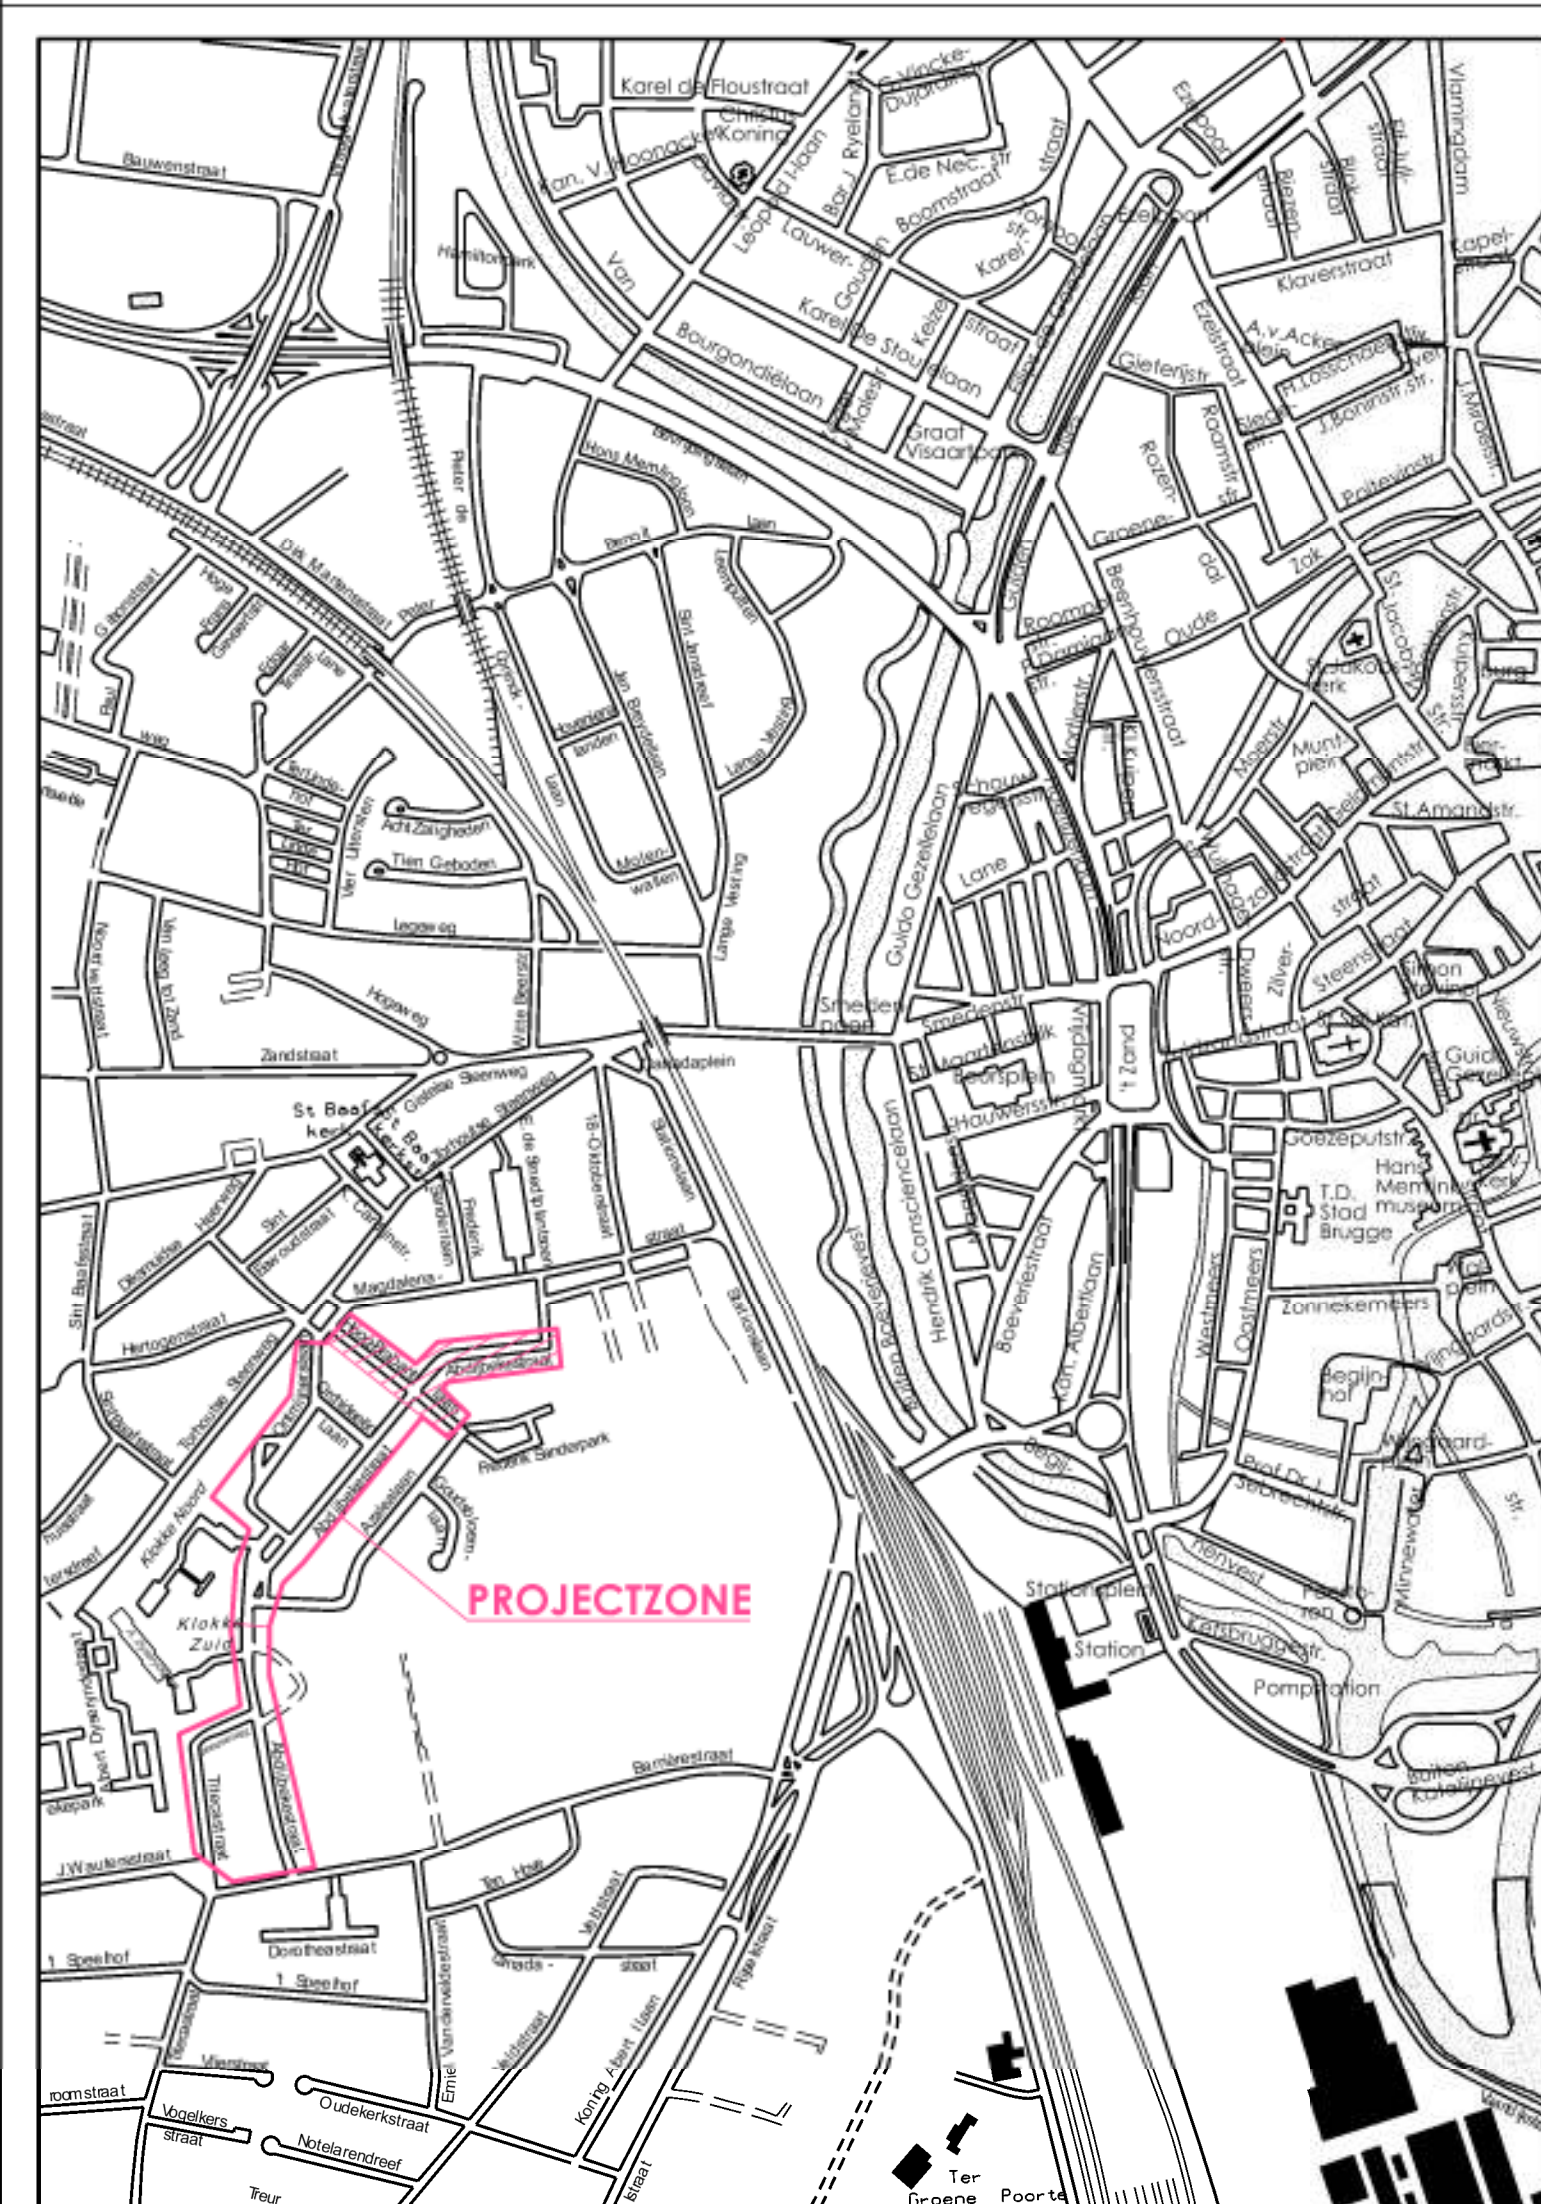


**01a. - 01a.**

Hoog-Brabantlaan tussen Magdalenastraat en Abdijbkestraat  
Type dwarsprofiel Ontwerp  
Schaal: 1/50

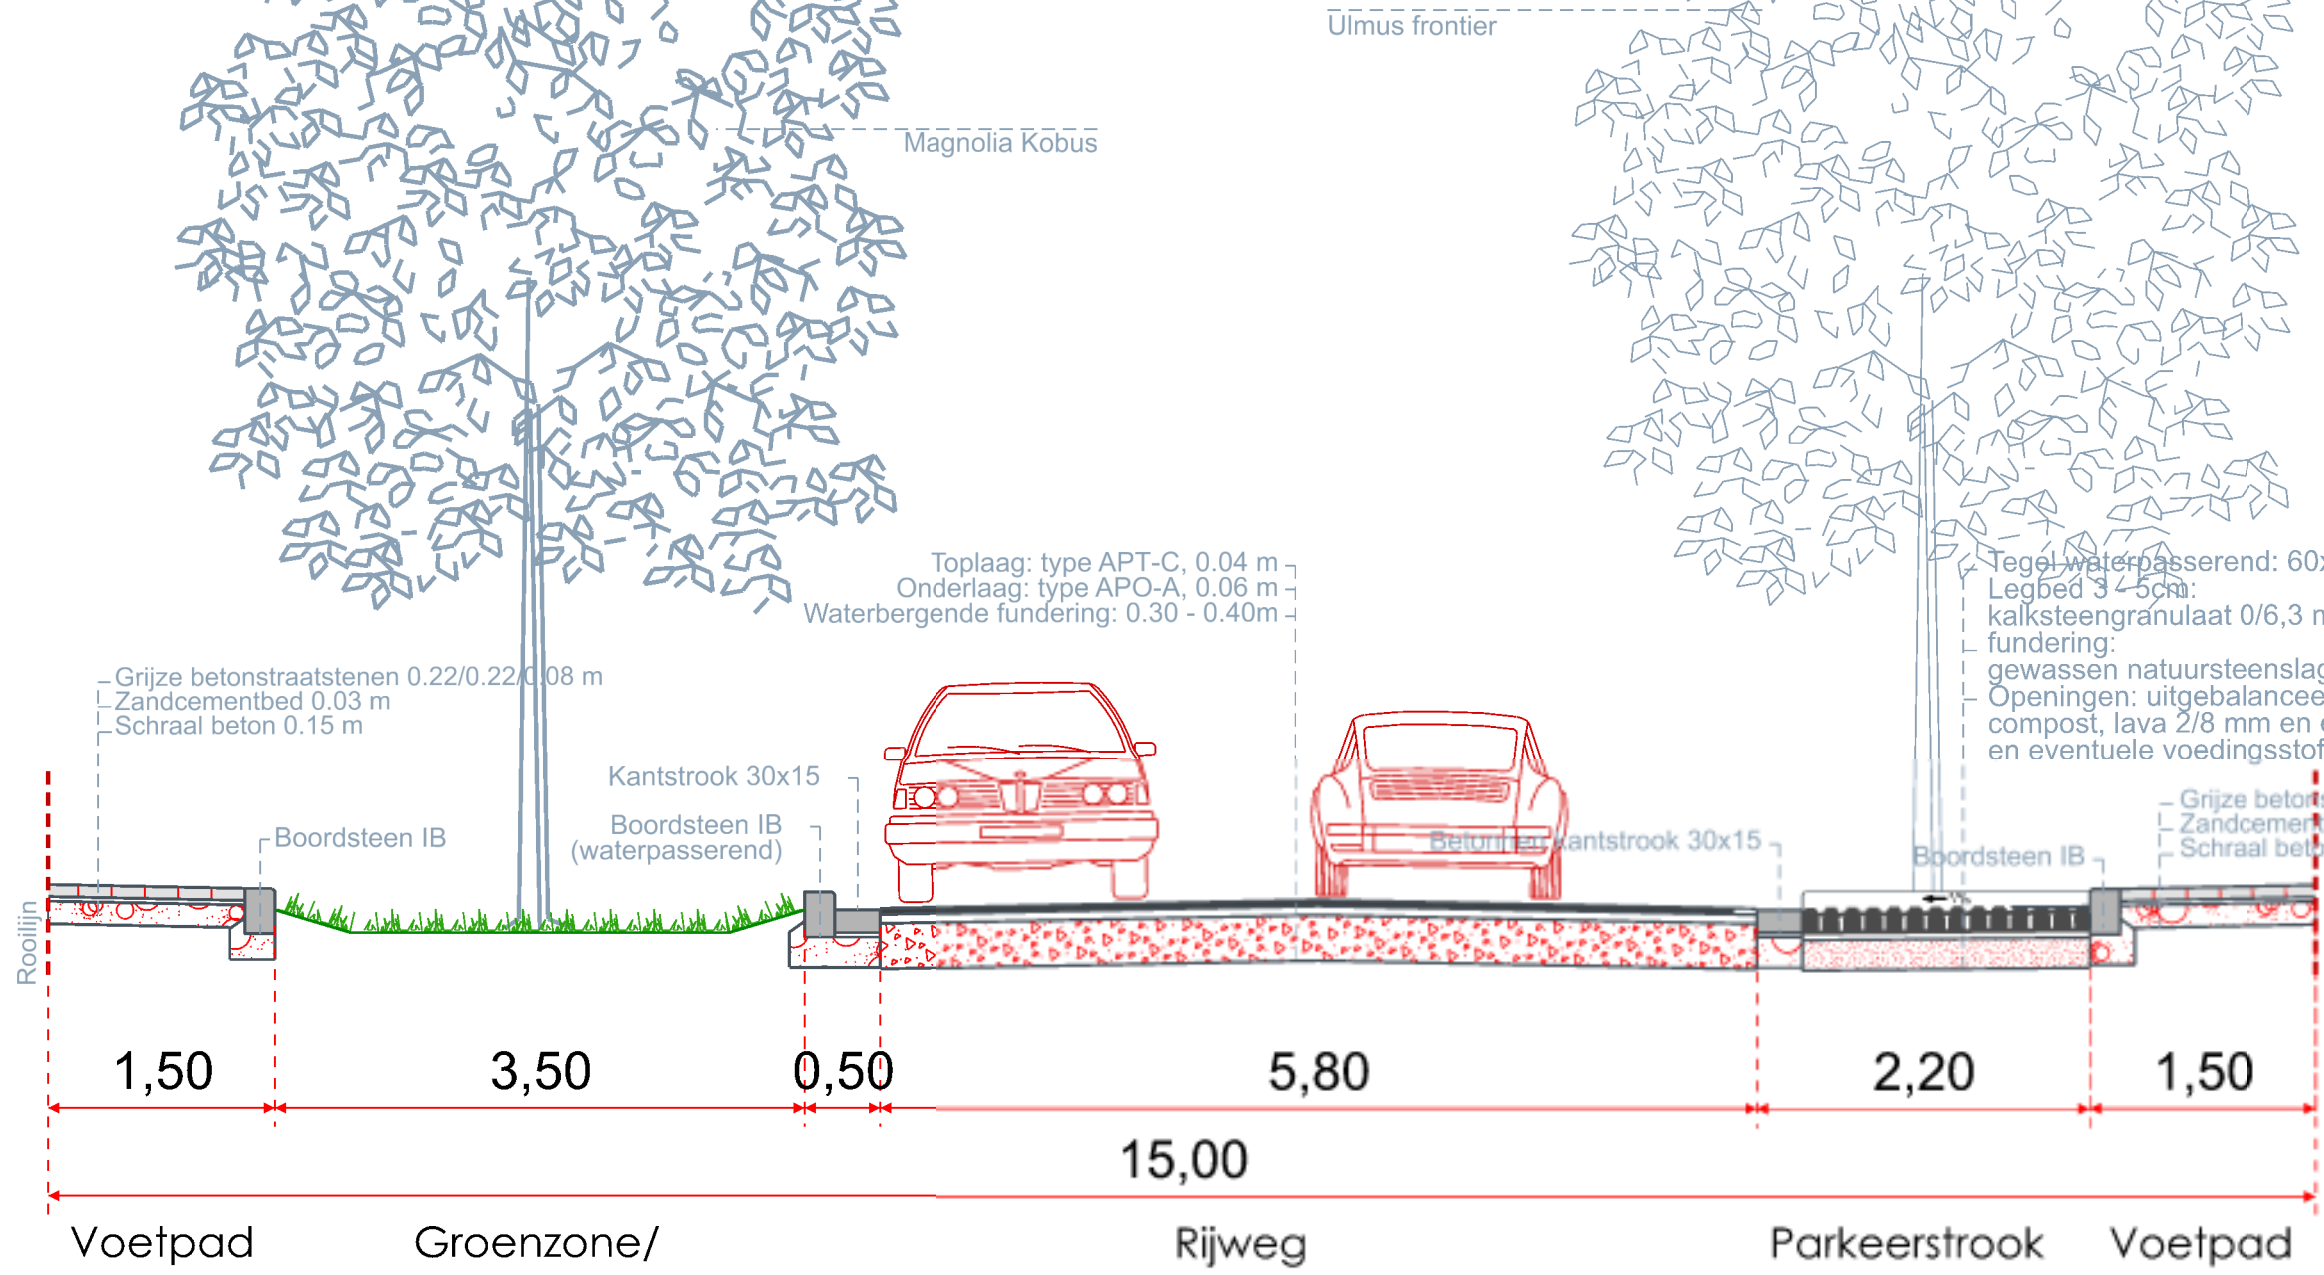

**03. - 03.**

Hoog-Brabantlaan tussen Abdijbkestraat en Azalealaan  
Type dwarsprofiel Ontwerp  
Schaal: 1/50

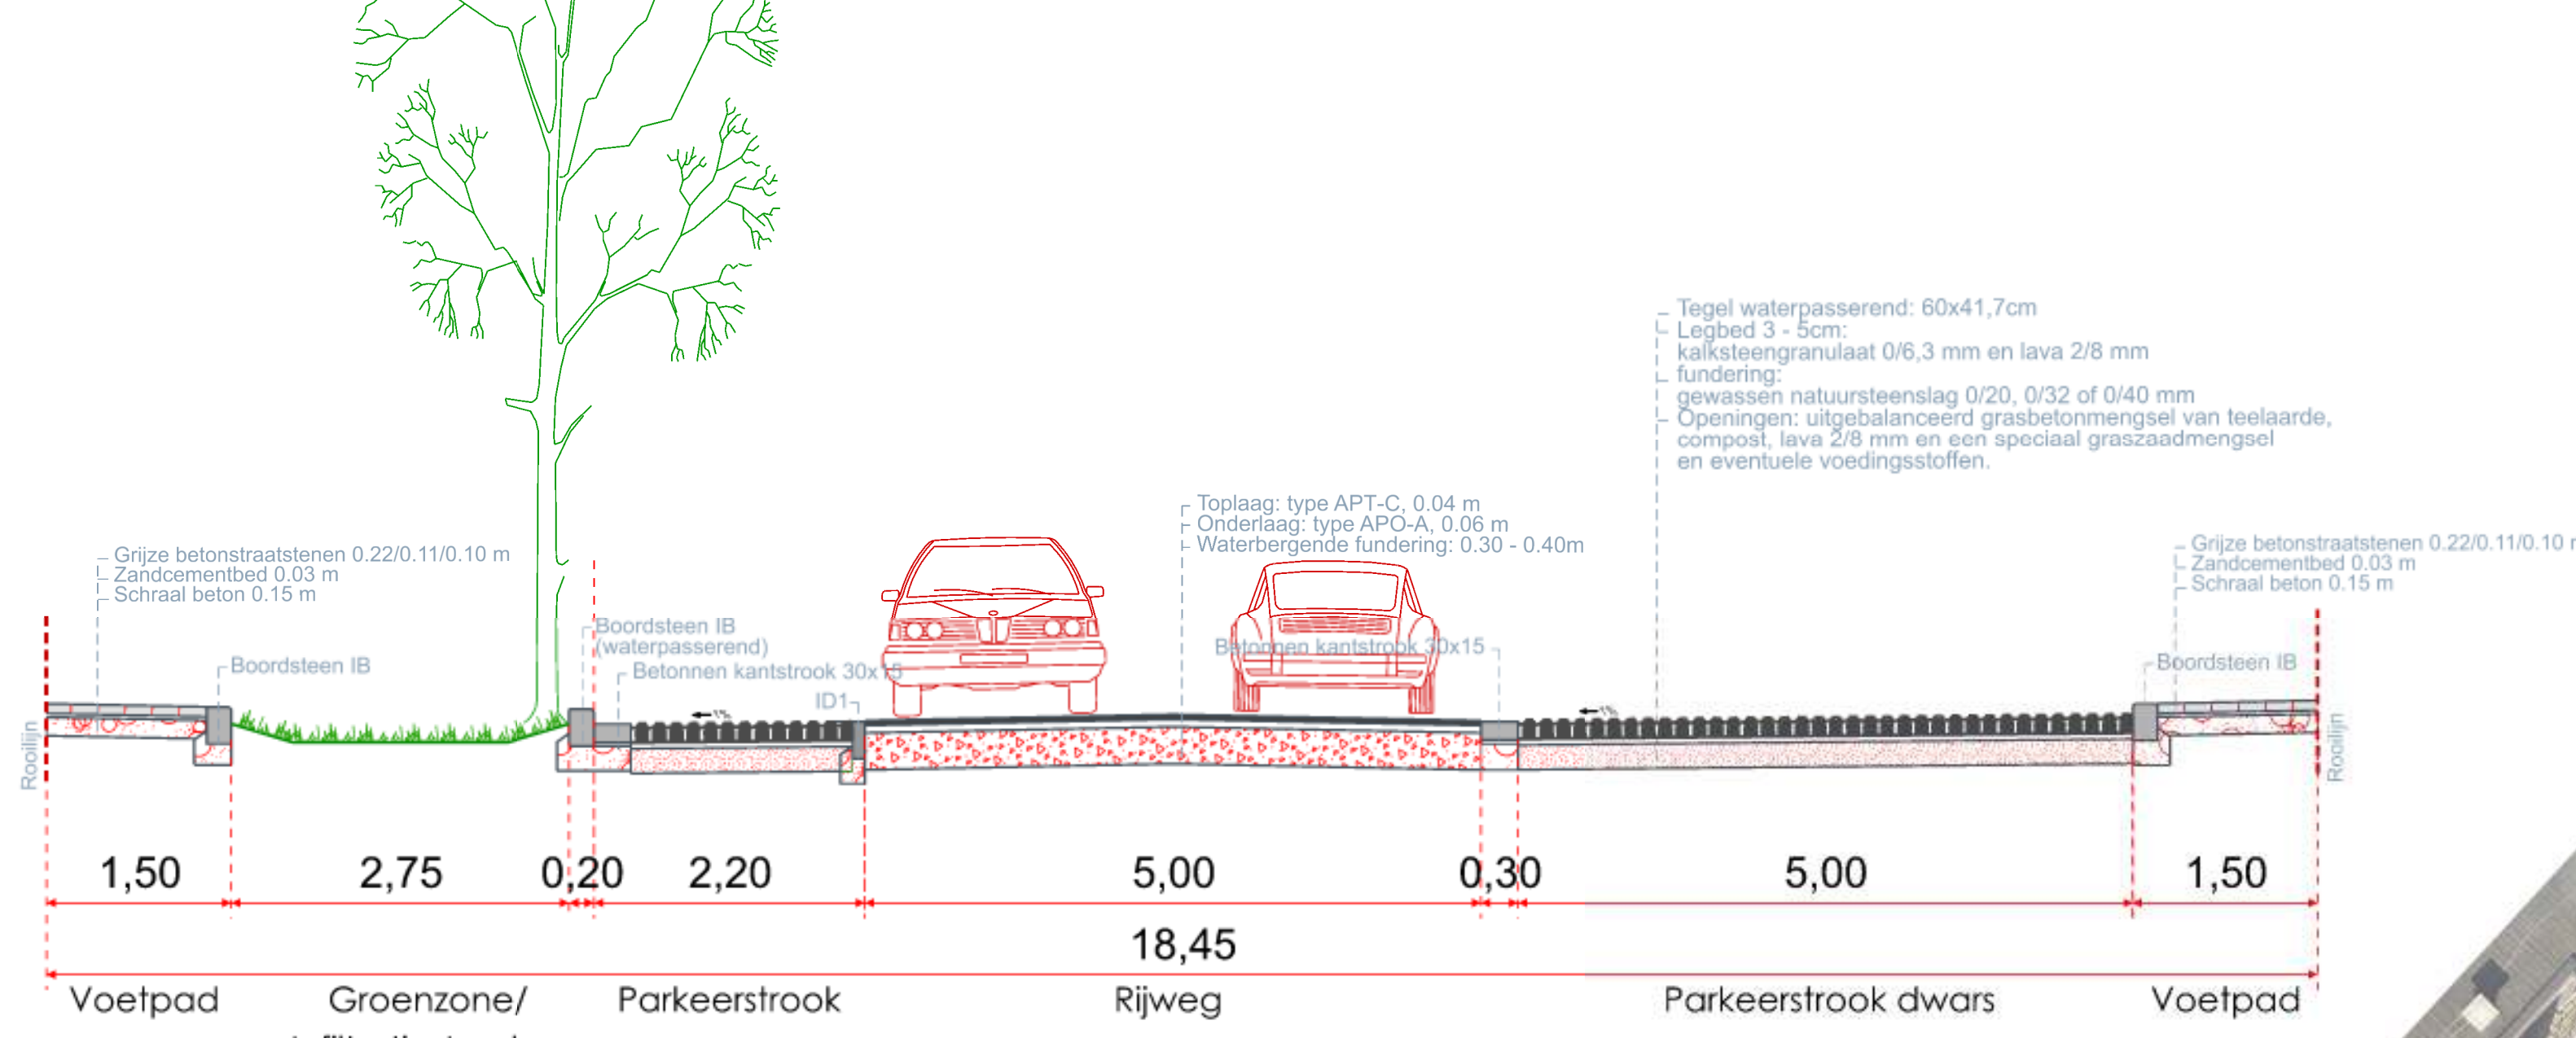

**01b. - 01b.**

Hoog-Brabantlaan tussen Magdalenastraat en Abdijbkestraat  
Type dwarsprofiel Ontwerp thv oprit  
Schaal: 1/50

